Ausstellerplan
Schweißtechnisches Seminar
(außen)

Stand: 27.11.2015

Platzgröße (kombinierbar):

(25) - (27): ca. 3 x 8 m

(28) - (40): ca. 5 x 5 m

DVS BEZIRKSVERBAND FLENSBURG

DVS- Deutscher Verband für Schweißen und verwandte Verfahren e. V.

Bezirksverband Flensburg
Johanniskirchhof 1-7
24937 Flensburg

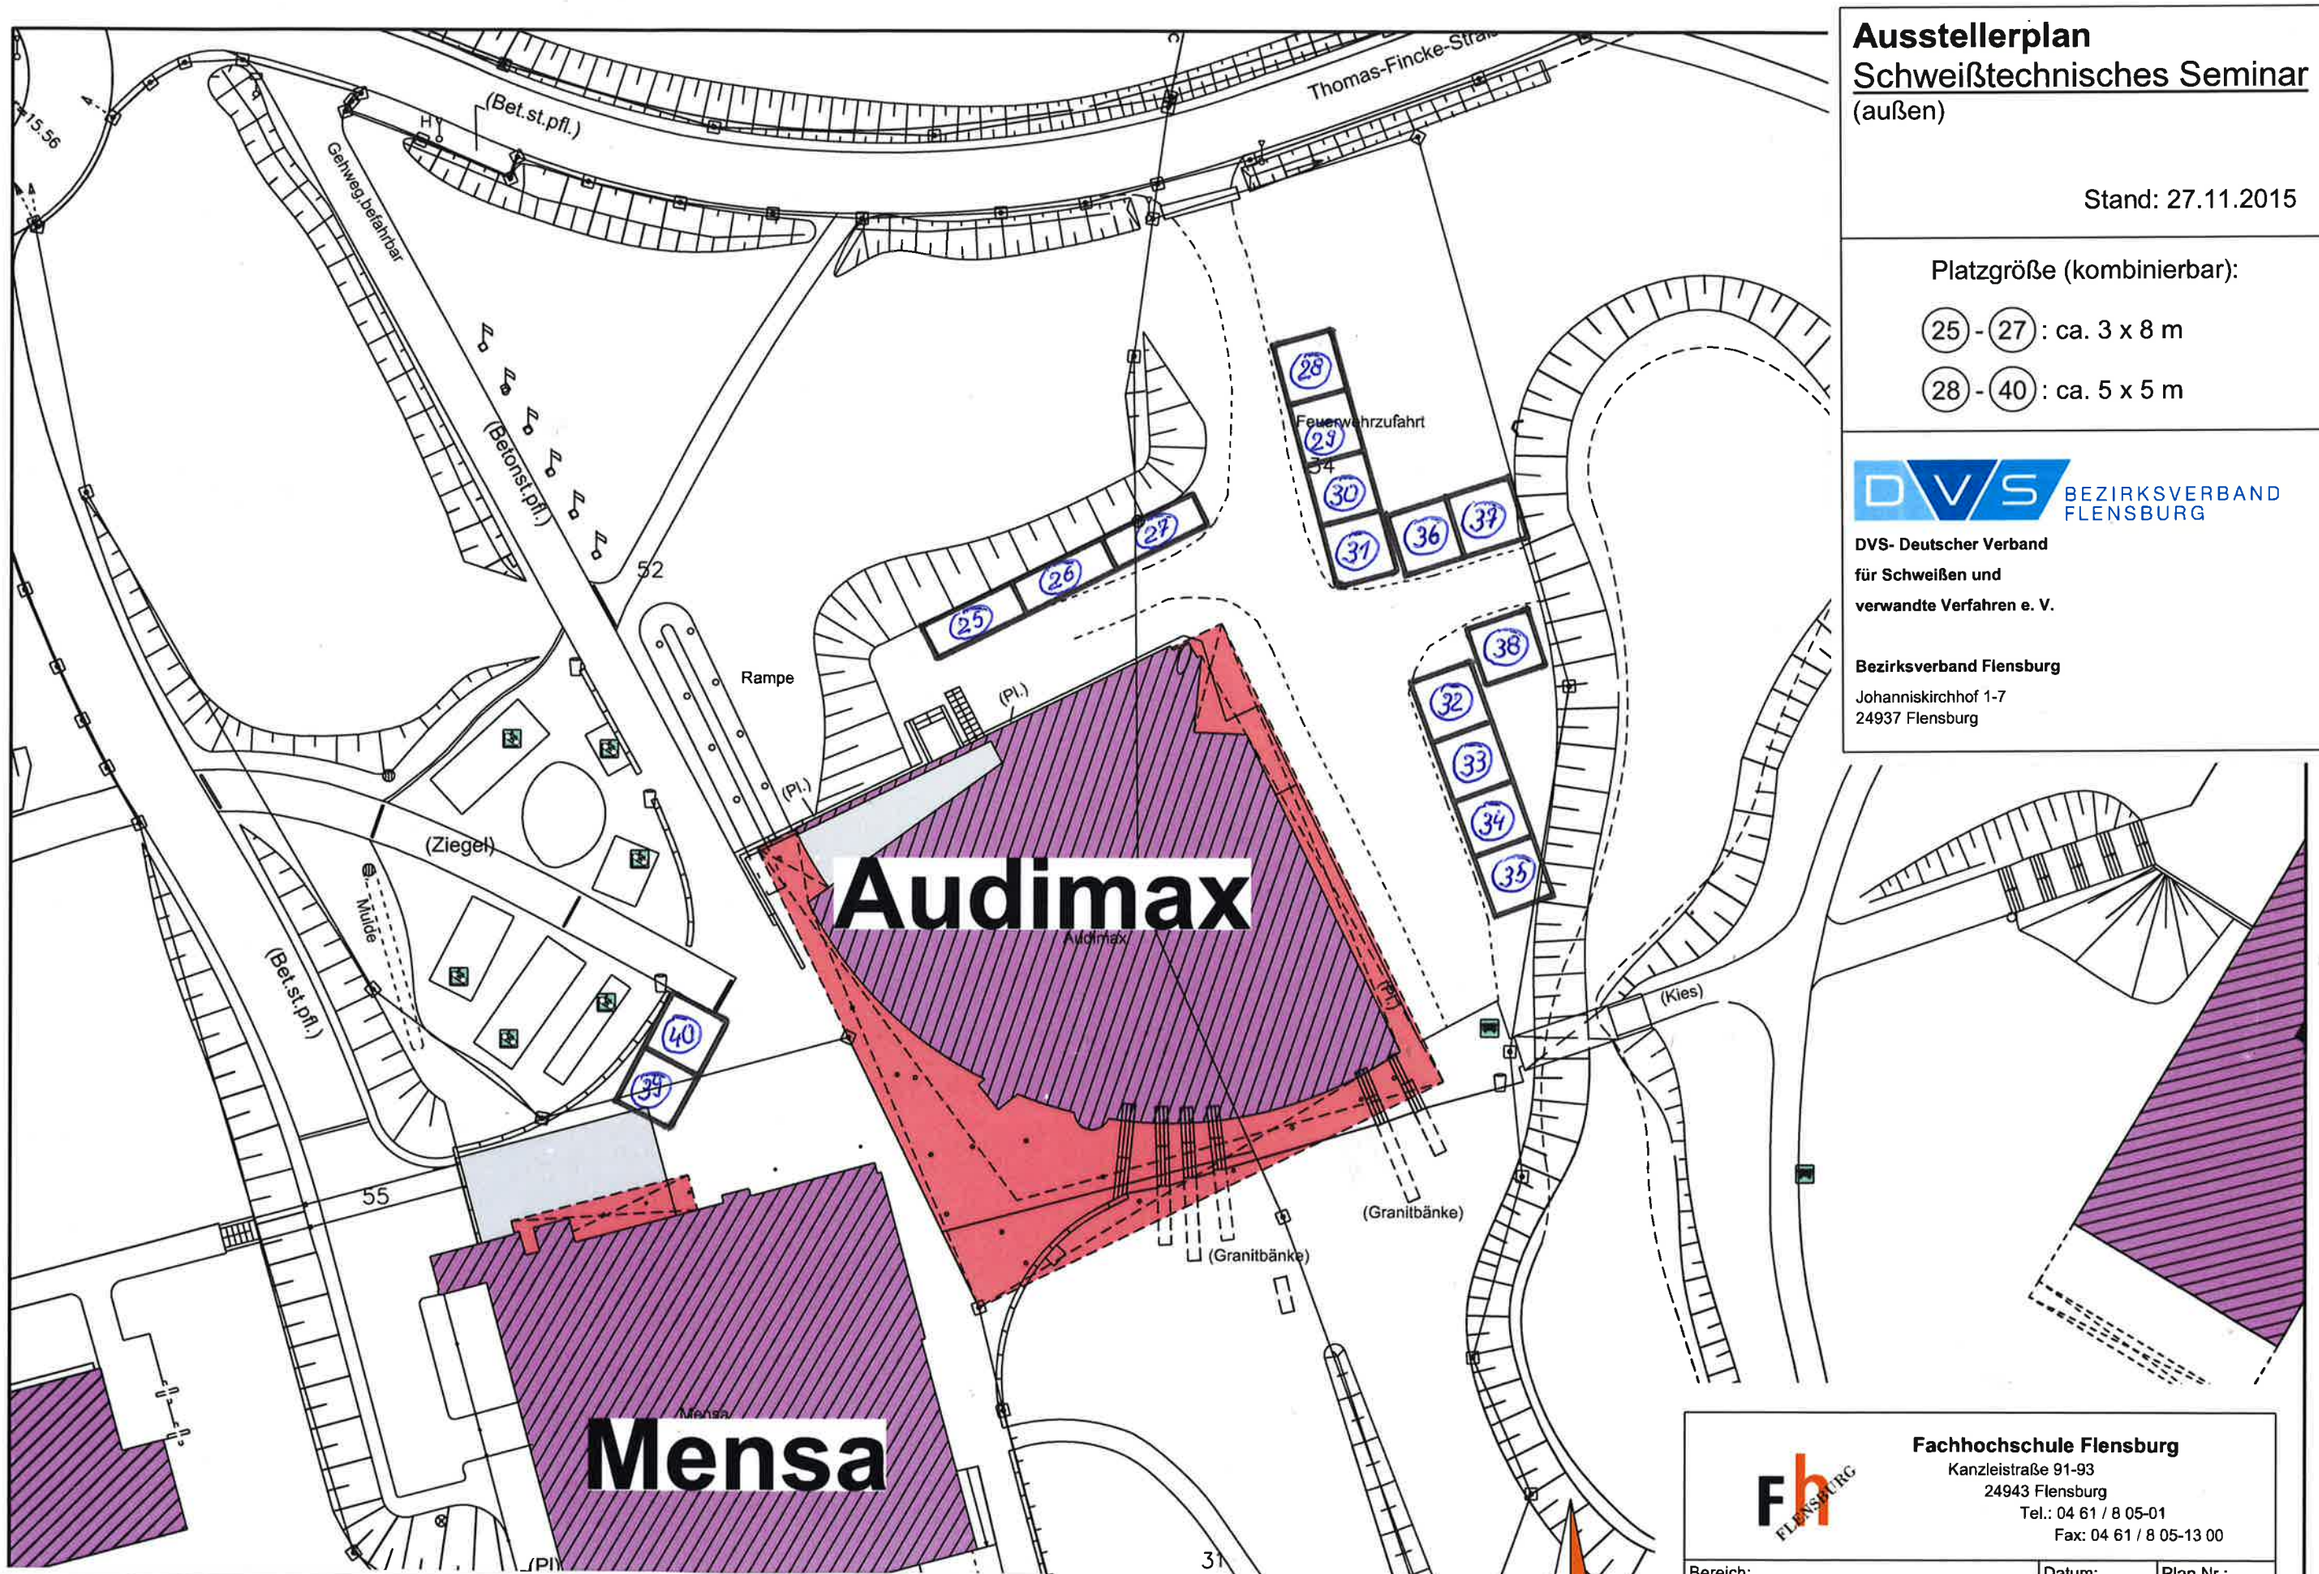

Fachhochschule Flensburg
Kanzleistraße 91-93
24943 Flensburg
Tel.: 04 61 / 8 05-01
Fax: 04 61 / 8 05-13 00

Bereich:	Datum:	Plan Nr.:
Hörsaalzentrum (Audimax)	07.10.2015	1
Bezeichnung: Lageplan	Maßstab: 1 : 500	Geprüft:

Hinweise:

- Dieser Ausstellerplan ist gültig vorbehaltlich behördlicher Genehmigungen.
- Freizuhalten sind alle Flucht- und Rettungswege sowie Notausgänge.
- Die lichte Breite eines jeden Teiles von Rettungswegen muss im Gebäude mindestens 1,20 m betragen.