

# Ausstellerplan

## Schweißtechnisches Seminar (innen)

HS Flensburg, Hörsaalzentrum (Audimax)

Stand: 11.02.2019

Ø Platzgröße:

1 - 49 : ca. 1,5 x 3 m


 : Baumaßnahme 2019



BEZIRKSVERBAND  
FLENSBURG

DVS- Deutscher Verband  
für Schweißen und  
verwandte Verfahren e. V.

Bezirksverband Flensburg  
Johanniskirchhof 1-7  
24937 Flensburg

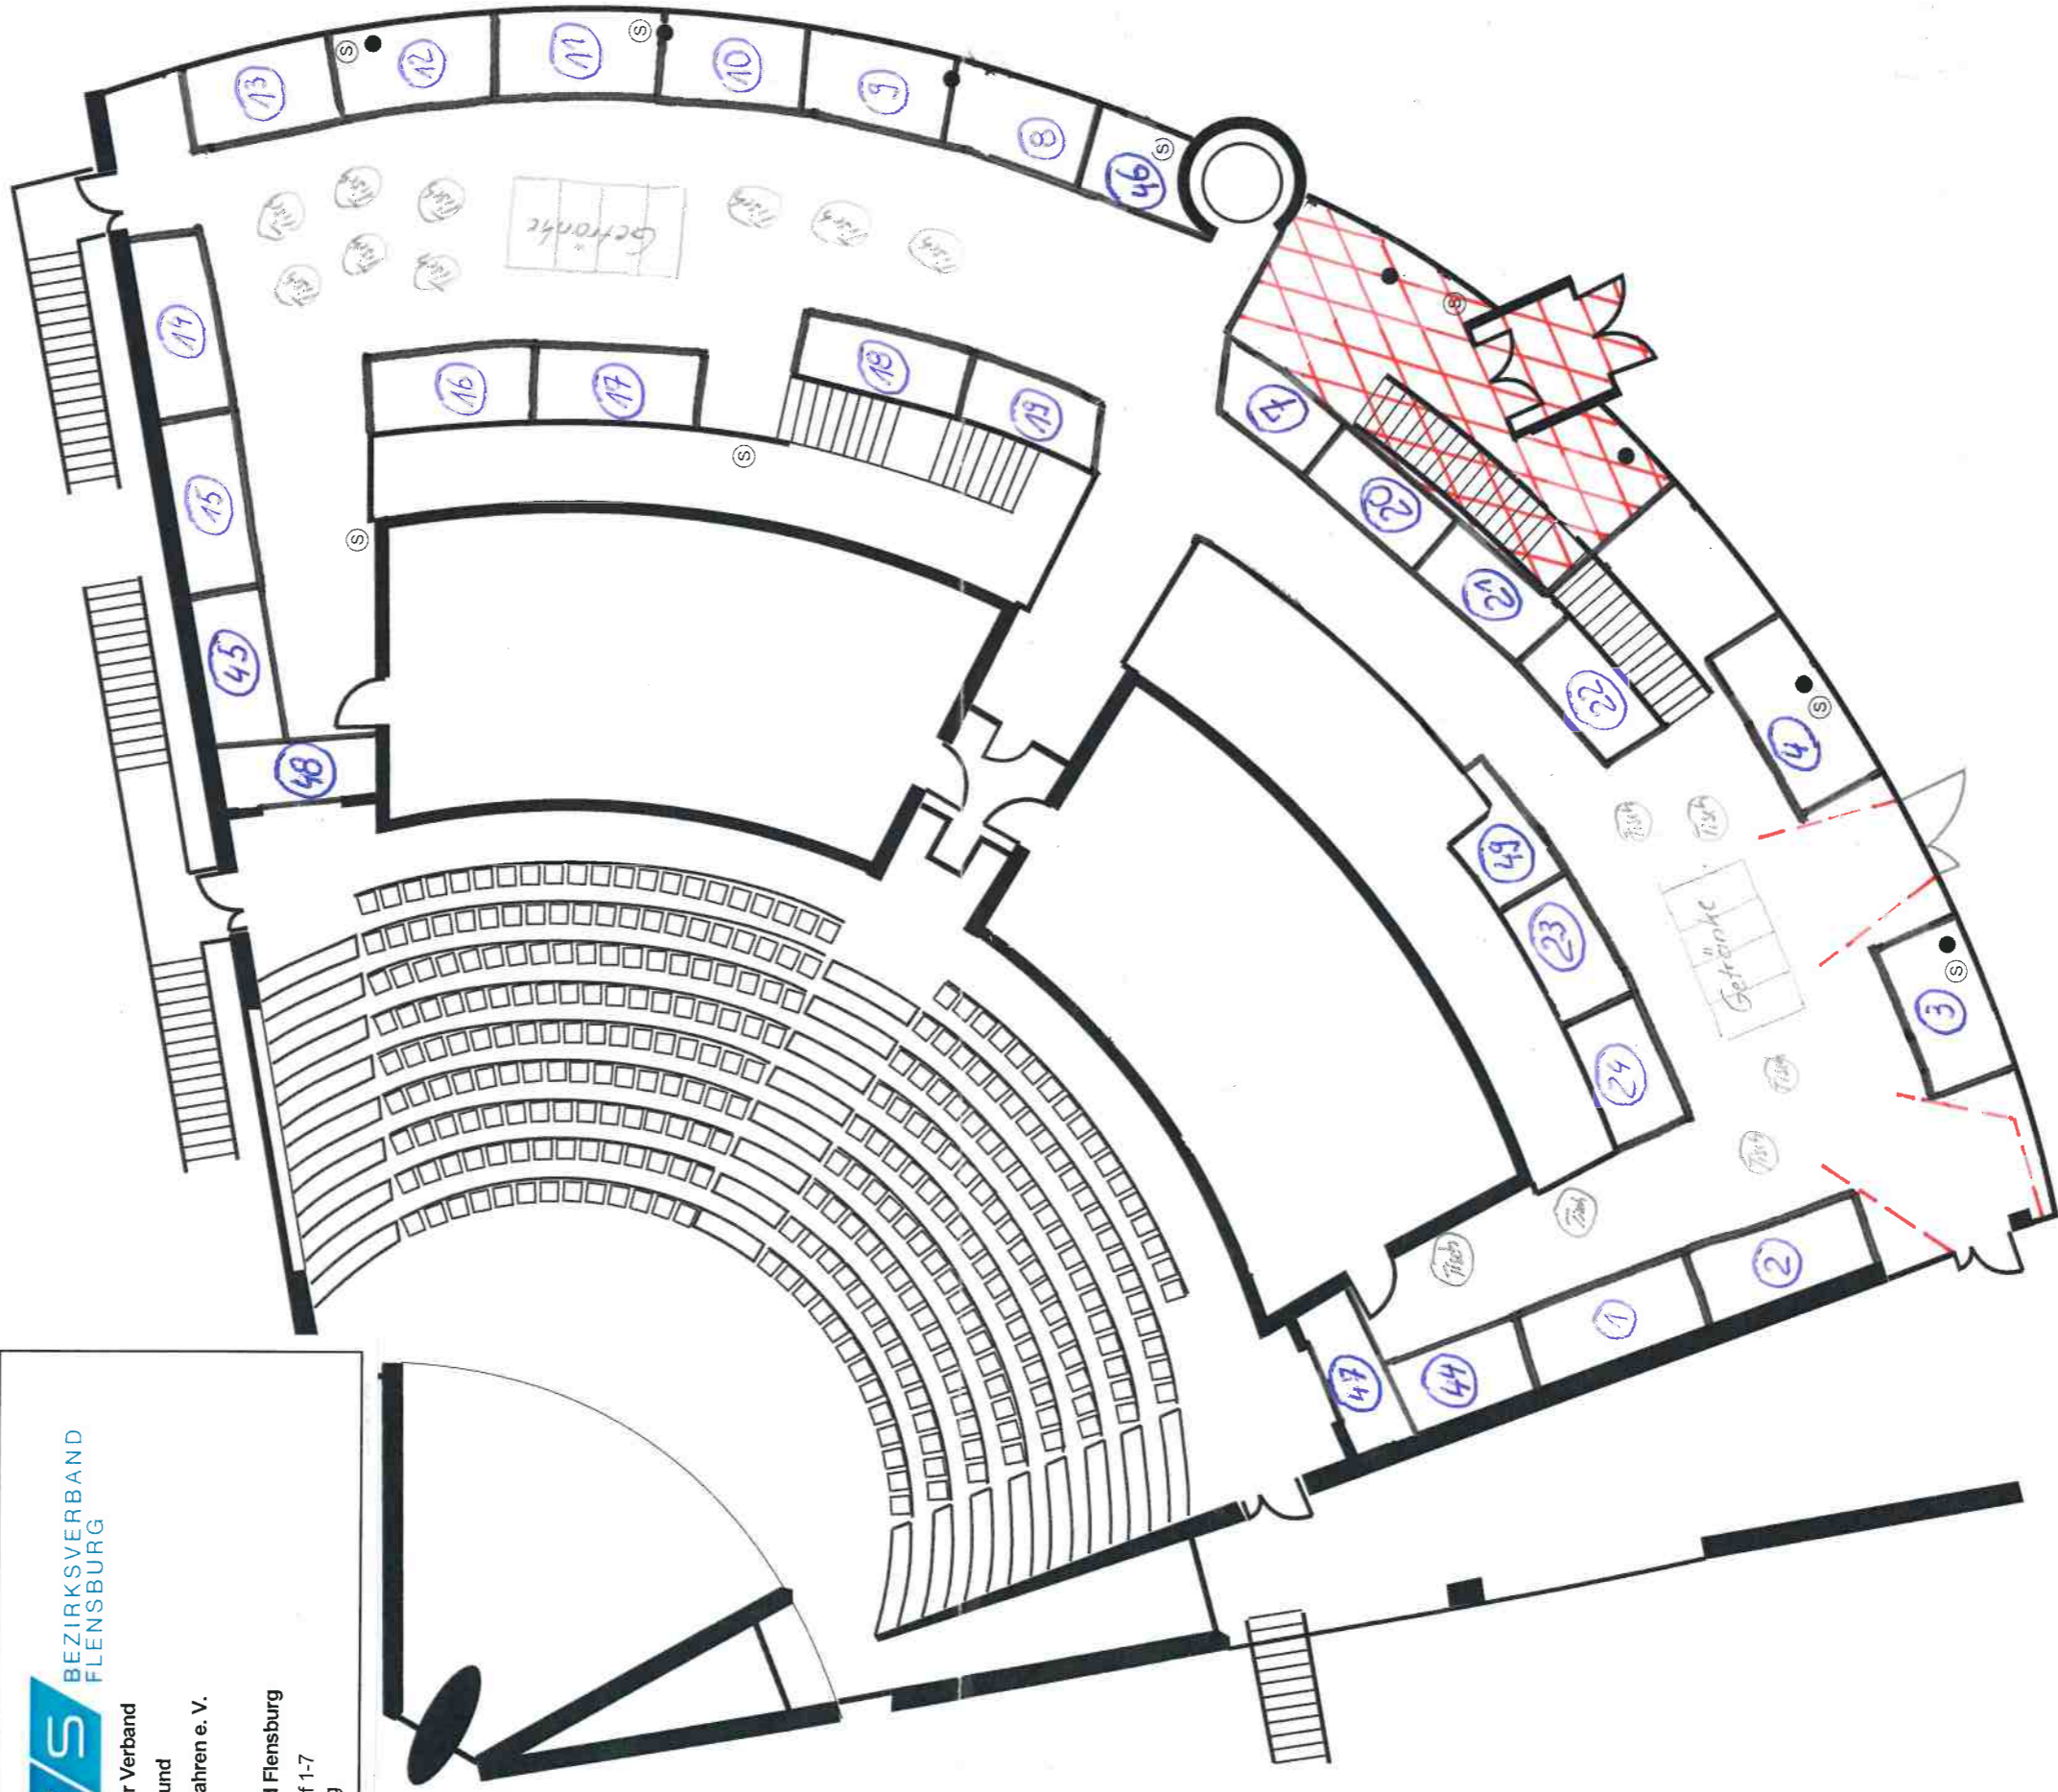

### Hinweise:

- Dieser Ausstellerplan ist gültig vorbehaltlich behördlicher Genehmigungen.
- Freizuhalten sind alle Flucht- und Rettungswege sowie Notausgänge.
- Die lichte Breite eines jeden Teiles von Rettungswegen muss im Gebäude mindestens 1,20 m betragen.